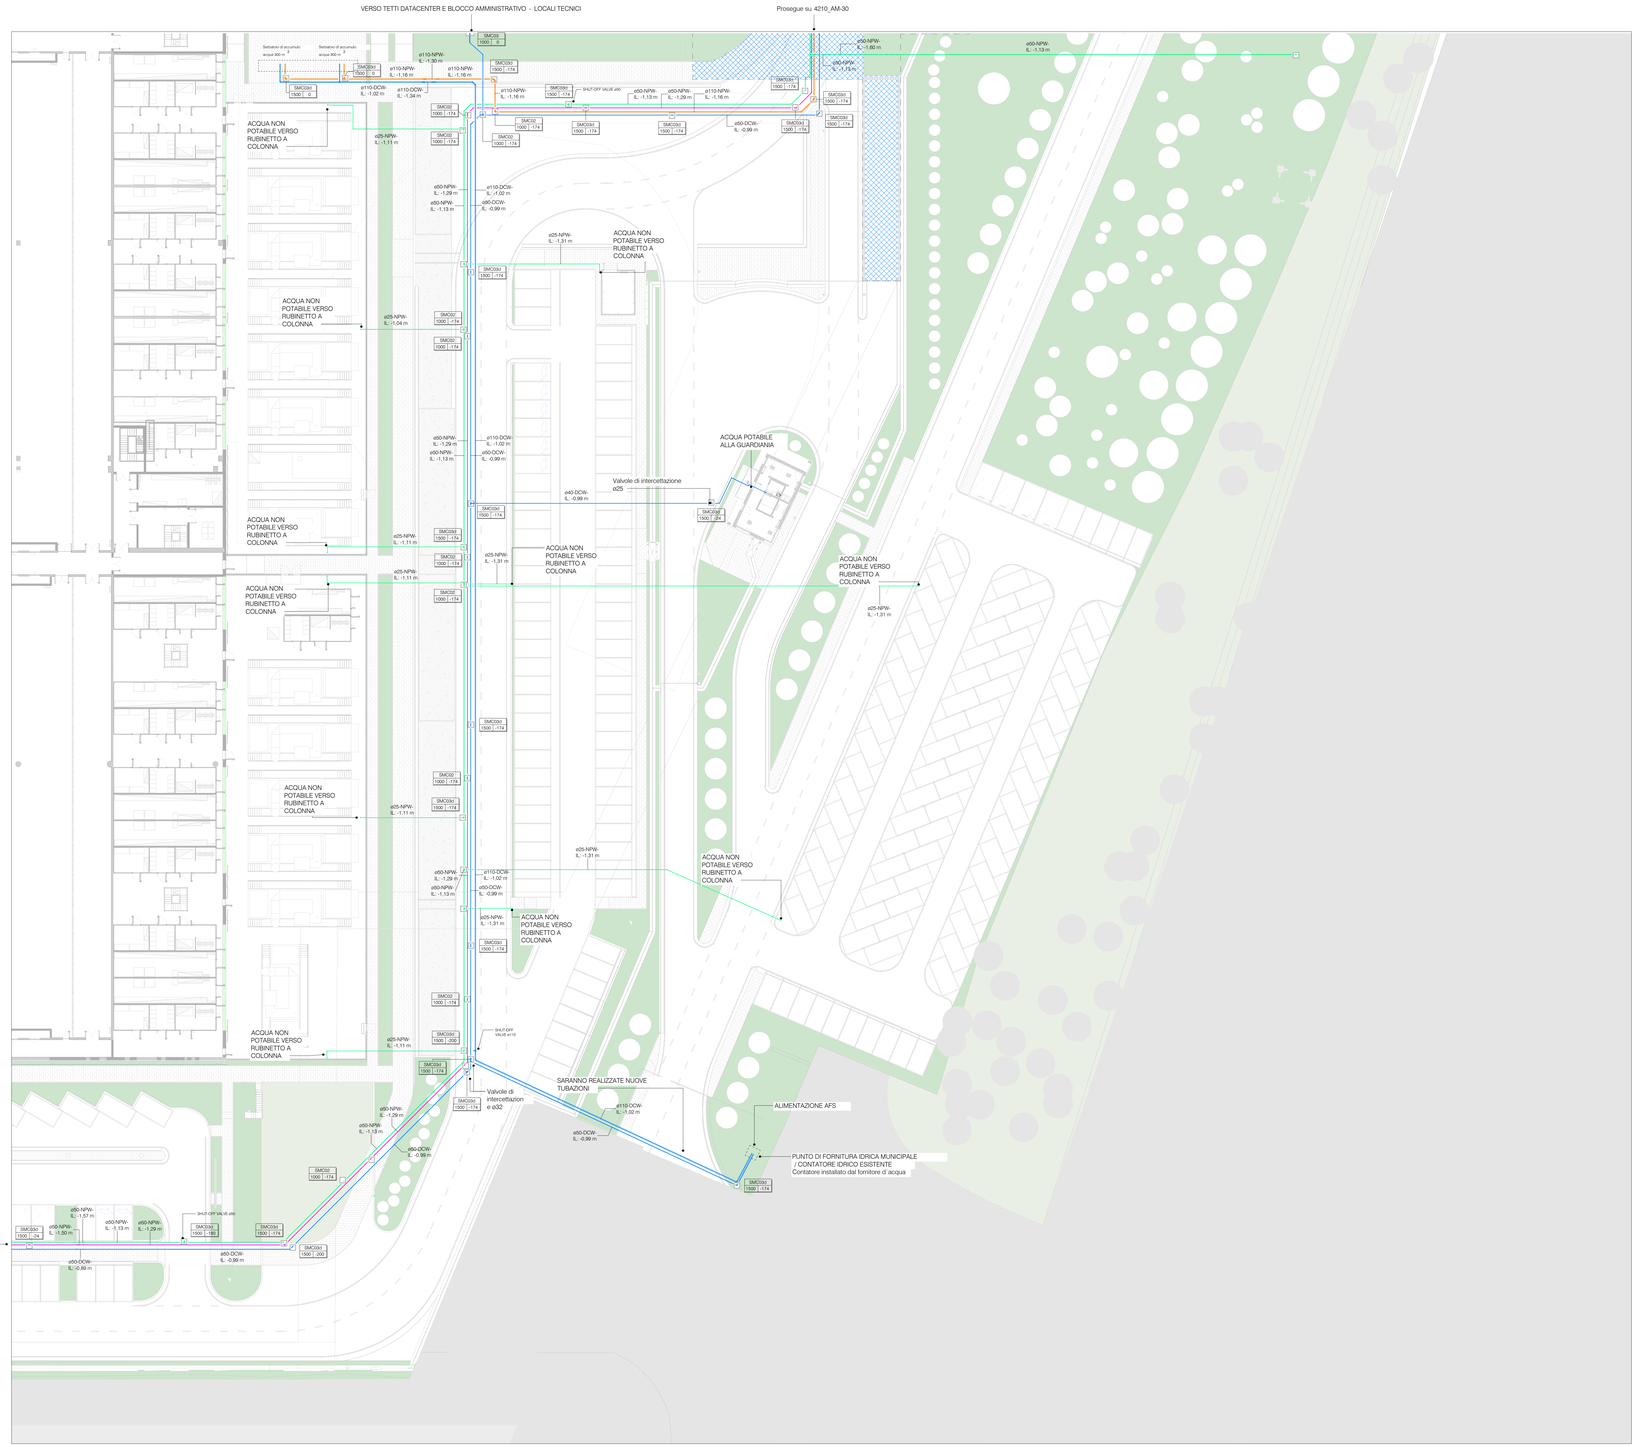

DW - Legenda Tubazioni

DCW	Addduzione Acqua Fredda Sanitaria - Acciaio zincato / PEAD (tubazioni interrate)
NPW	Addduzione Acqua non Potabile - Acciaio zincato / PEAD (tubazioni interrate)
NPW	Acqua Non Potabile da pozzi esistenti - mantenere la tubazione esistente
NPW	Addduzione Acqua non Potabile verso serbatoi ANTINCENDIO - Acciaio zincato / PEAD (tubazioni interrate)
NPW	Acqua Non Potabile da pozzi esistenti verso serbatoi NPW - mantenere la tubazione esistente
	Piano Interrato

NPW & AFS

Keynote_Mirror	Lunghezza	Larghezza	Altezza	Diametro	Descrizione
SMC01	700.00	700.00	700.00		POZZETTO QUADRATO ISPEZIONABILE A FONDO CHIUSO Dimensioni: 700x700xH700 mm
SMC02	700.00	700.00	1000.00		POZZETTO QUADRATO ISPEZIONABILE A FONDO CHIUSO Dimensioni: 700x700xH1000 mm
SMC03	1000.00	1000.00	1000.00		POZZETTO QUADRATO ISPEZIONABILE A FONDO CHIUSO Dimensioni: 1000xX1000xH1000 mm
SMC03d	700.00	700.00	1500.00		POZZETTO QUADRATO ISPEZIONABILE A FONDO CHIUSO Dimensioni: 1000xX1000xH1000 mm

Tag Pozzetti

Keynote_mirror → XXXX
Altezza → XXX | YYY → Livello Copertura
Keynote_mirror → XXXX

NOTE:
IL (Invert Level) refers to PT_LF

Firmato digitalmente da:
PAOLA ENRICA FIORINI
Data: 06/02/2026 11:12:11

Keyplan LIN10

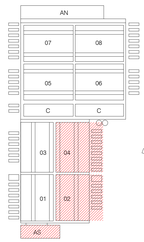

REV	DATA / DATE	DESCRIZIONE / DESCRIPTION
A	06/02/2026	AGGIORNAMENTO

CIVIL, ARCH. AND MEP DESIGN:
L22DC
L22 DC è una divisione di Lombardini22 S.p.A.
Via Lombardo 22 20143 Milano, Italia
T +39 02 36 59 62 00 F +39 02 83 20 13 97
info@l22.it www.l22.it
Capitale sociale Euro 100 000 i.v.
C.F. P.IVA. 05035650964 R.E.A. 1827099
Sistema di gestione qualità conforme alla UNI EN ISO 9001:2008 - Certificato Nr. 50 100 8318 Ba TÜV Italia

STRUCTURE DESIGN:
SPS Studio Professionale Associato
Ing. Arturo Donadio e Antonio Condotto
Via Mt. Santo, 64 - 20125 Milano, Italia
Via Mt. Sirino, 64 - 20125 Milano, Italia
segretaria@spsassoc.eu.it - T. 0239694887

COMMITTENTE / CLIENT:
DWS investment management
DWS INVESTMENT MANAGEMENT SGR S.P.A.
Milano, via San Paolo, n. 7

TECHNICAL AUTHORITY:
ECHELON DATA CENTRES
Dublin, 19/20 The Cubes Offices, Beacon South Quarter

PROGETTO / PROJECT:
LIN10
Via della Costa, 2, Trevoglio (BG), 24047

PROGETTISTA / DESIGNER:
Ing. Roberto Cereda - Iscritto all'Ordine degli Ingegneri di Brescia n° 2829
Indirizzo: Via Ella Lombardo 22, 20143, Milano
Mail: ufficio.tecnico@l22.it - Pec: lombardini22@legalmail.it

OGGETTO / OBJECT:
VALUTAZIONE IMPATTO AMBIENTALE
A servizio degli artt. 23-25 del D.Lgs 152/06

TITOLO / DESCRIPTION:
Reti esterne idrico sanitario - Foglio 4

DISEGNATO DA: DRAWN BY:	CONTROLLATO DA: CHECKED BY:
EAB	EAR
DATA/ DATE: 09/02/2026	SCALA / SCALE: 1:250

NOME FILE / FILE NAME:
4210_AM-033- Reti esterne idrico sanitario - Foglio 4

COMMESSA / JOB:	FORMATO / SHEET:
4210	A0+

TAVOLA / DRAWING:
AM-033

DATA REV.:	REV.:
09/02/2026	A

© Lombardini22 S.p.A. ES DT (rev.-) (L.663/41 Art.2578)